

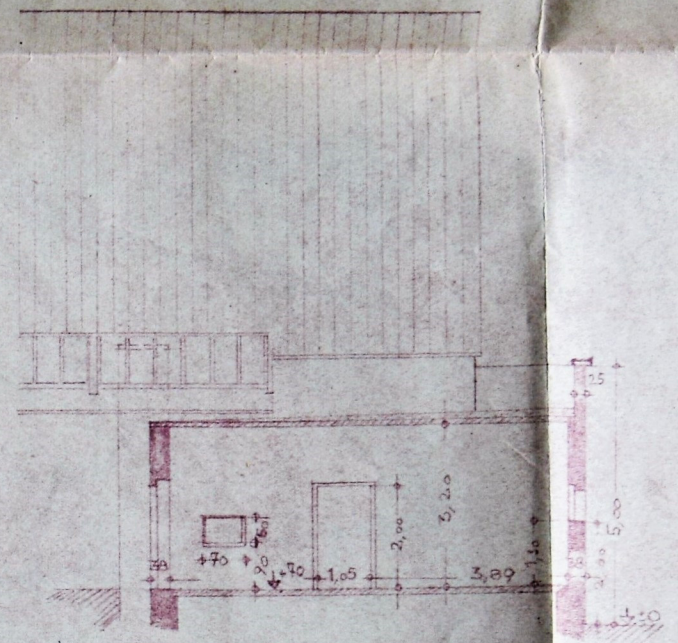


PLAN FÜR EINEN GEMEINDESAAL UND TEEKÜCHE IN KÖLN-MÜCHELM

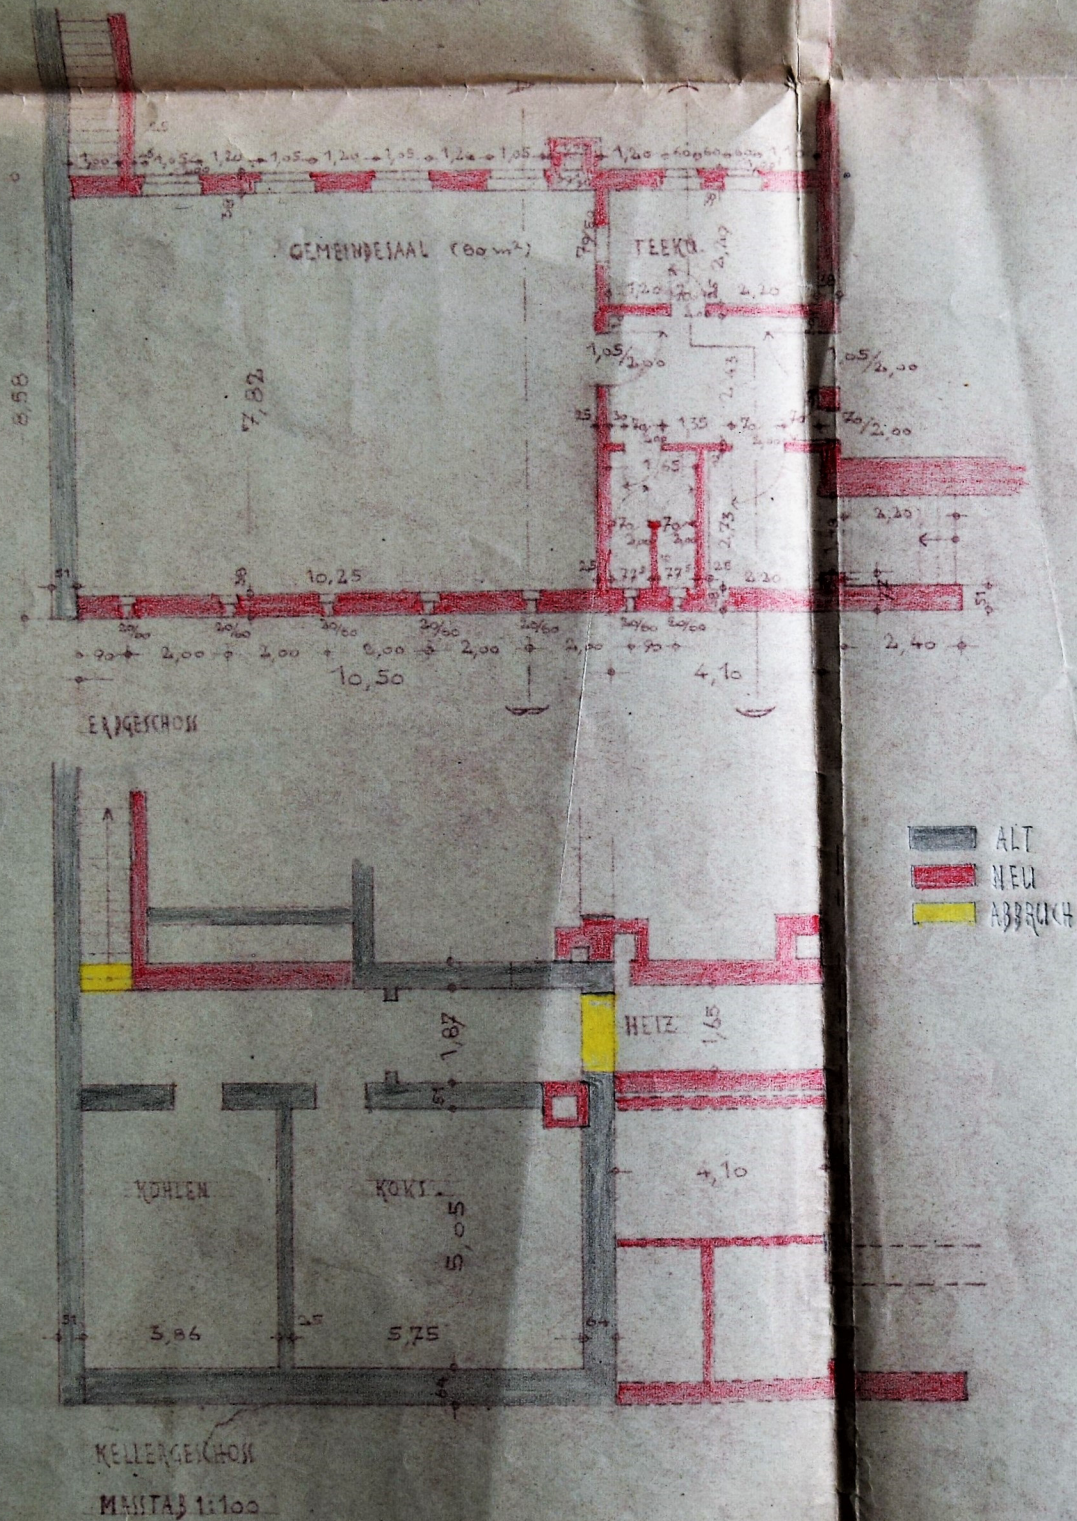

ХИИТТ А-1)

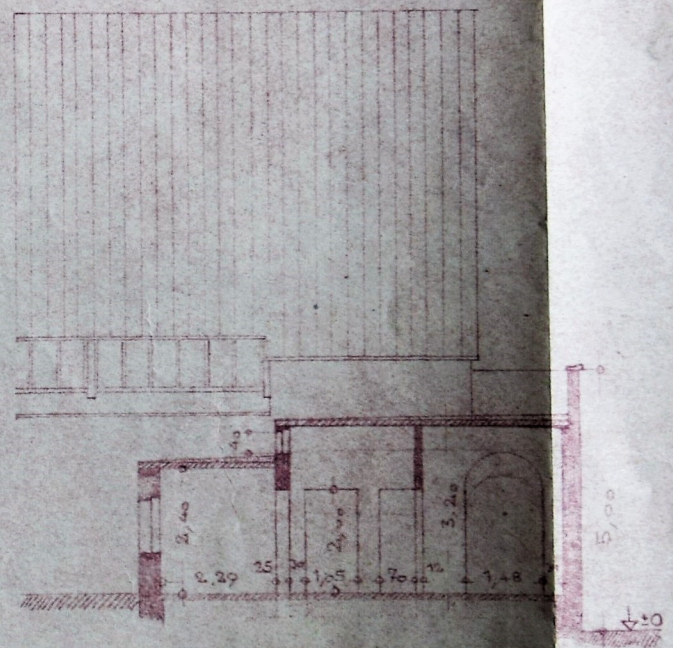

SCHEIT (-)

KÖLN A/RH, IM OKT 1948

DER BAUHERR:

DER ARCHITEKT: